





Аренда помещений в Торгово Развлекательном Центре (Плаза 3). **Кривой Рог**. Металлургический район, **проспект Гагарина 4 (95й квартал) центр**.  
Площадь цокольного и 2го этажа 1037кв.м. Возможна аренда по частям.  
**Коммуникации:** эл. Энергия (150квт), вода, канализация, отопление, кондиционирование, приточно- вытяжная вентиляция, охранная, пожарная сигнализация, видеонаблюдение.  
**Расположен в центре 95го квартала, самое видовое здание, крупнейший транспортный узел города.**  
Постоянно высокий пешеходный трафик. Красная линия. **Рядом Макдональдс, супермаркеты Varus, АТБ, Антошка, Тани Ткани и прочие.**  
Хоз. двор для загрузки товаров, возможность заезда для фур. Парковка. Окружение жилое, плотность населения высокая.  
**Стоимость аренды: Цокольный этаж 450грн.кв.м. 2й этаж 250грн.кв. Оптовому арендатору, льготные условия.** Тел: 0975113110 Этот и другие объекты на [www.spektr.com.ua](http://www.spektr.com.ua)







КОМПАНИЯ ОСНОВАНА В 2000 Г.

VARUS

АРЕНДА  
1037 кв.м.

4  
ПАЗА

ЗОЛОТО  
ЮВЕЛІРНИЙ СУПЕРМАРКЕТ

Pixel

VARUS

ПАЗА 4

АРЕНДА

АРЕНДА

АРЕНДА





**ФИТНЕС КЛУБ**

**П Л А З А**

**КЛУБ ВИРТУАЛЬНОЙ  
РЕАЛЬНОСТИ**

**АРЕНДА 1000 кв.м.**

**БУТИКОВАЯ ЗОНА**

**АРЕНДА 794 кв.м.**

**ЮВЕЛИРНЫЙ**












**СПЕКТР**  
КОМПАНИЯ ОСНОВАНА В 2000 Г.





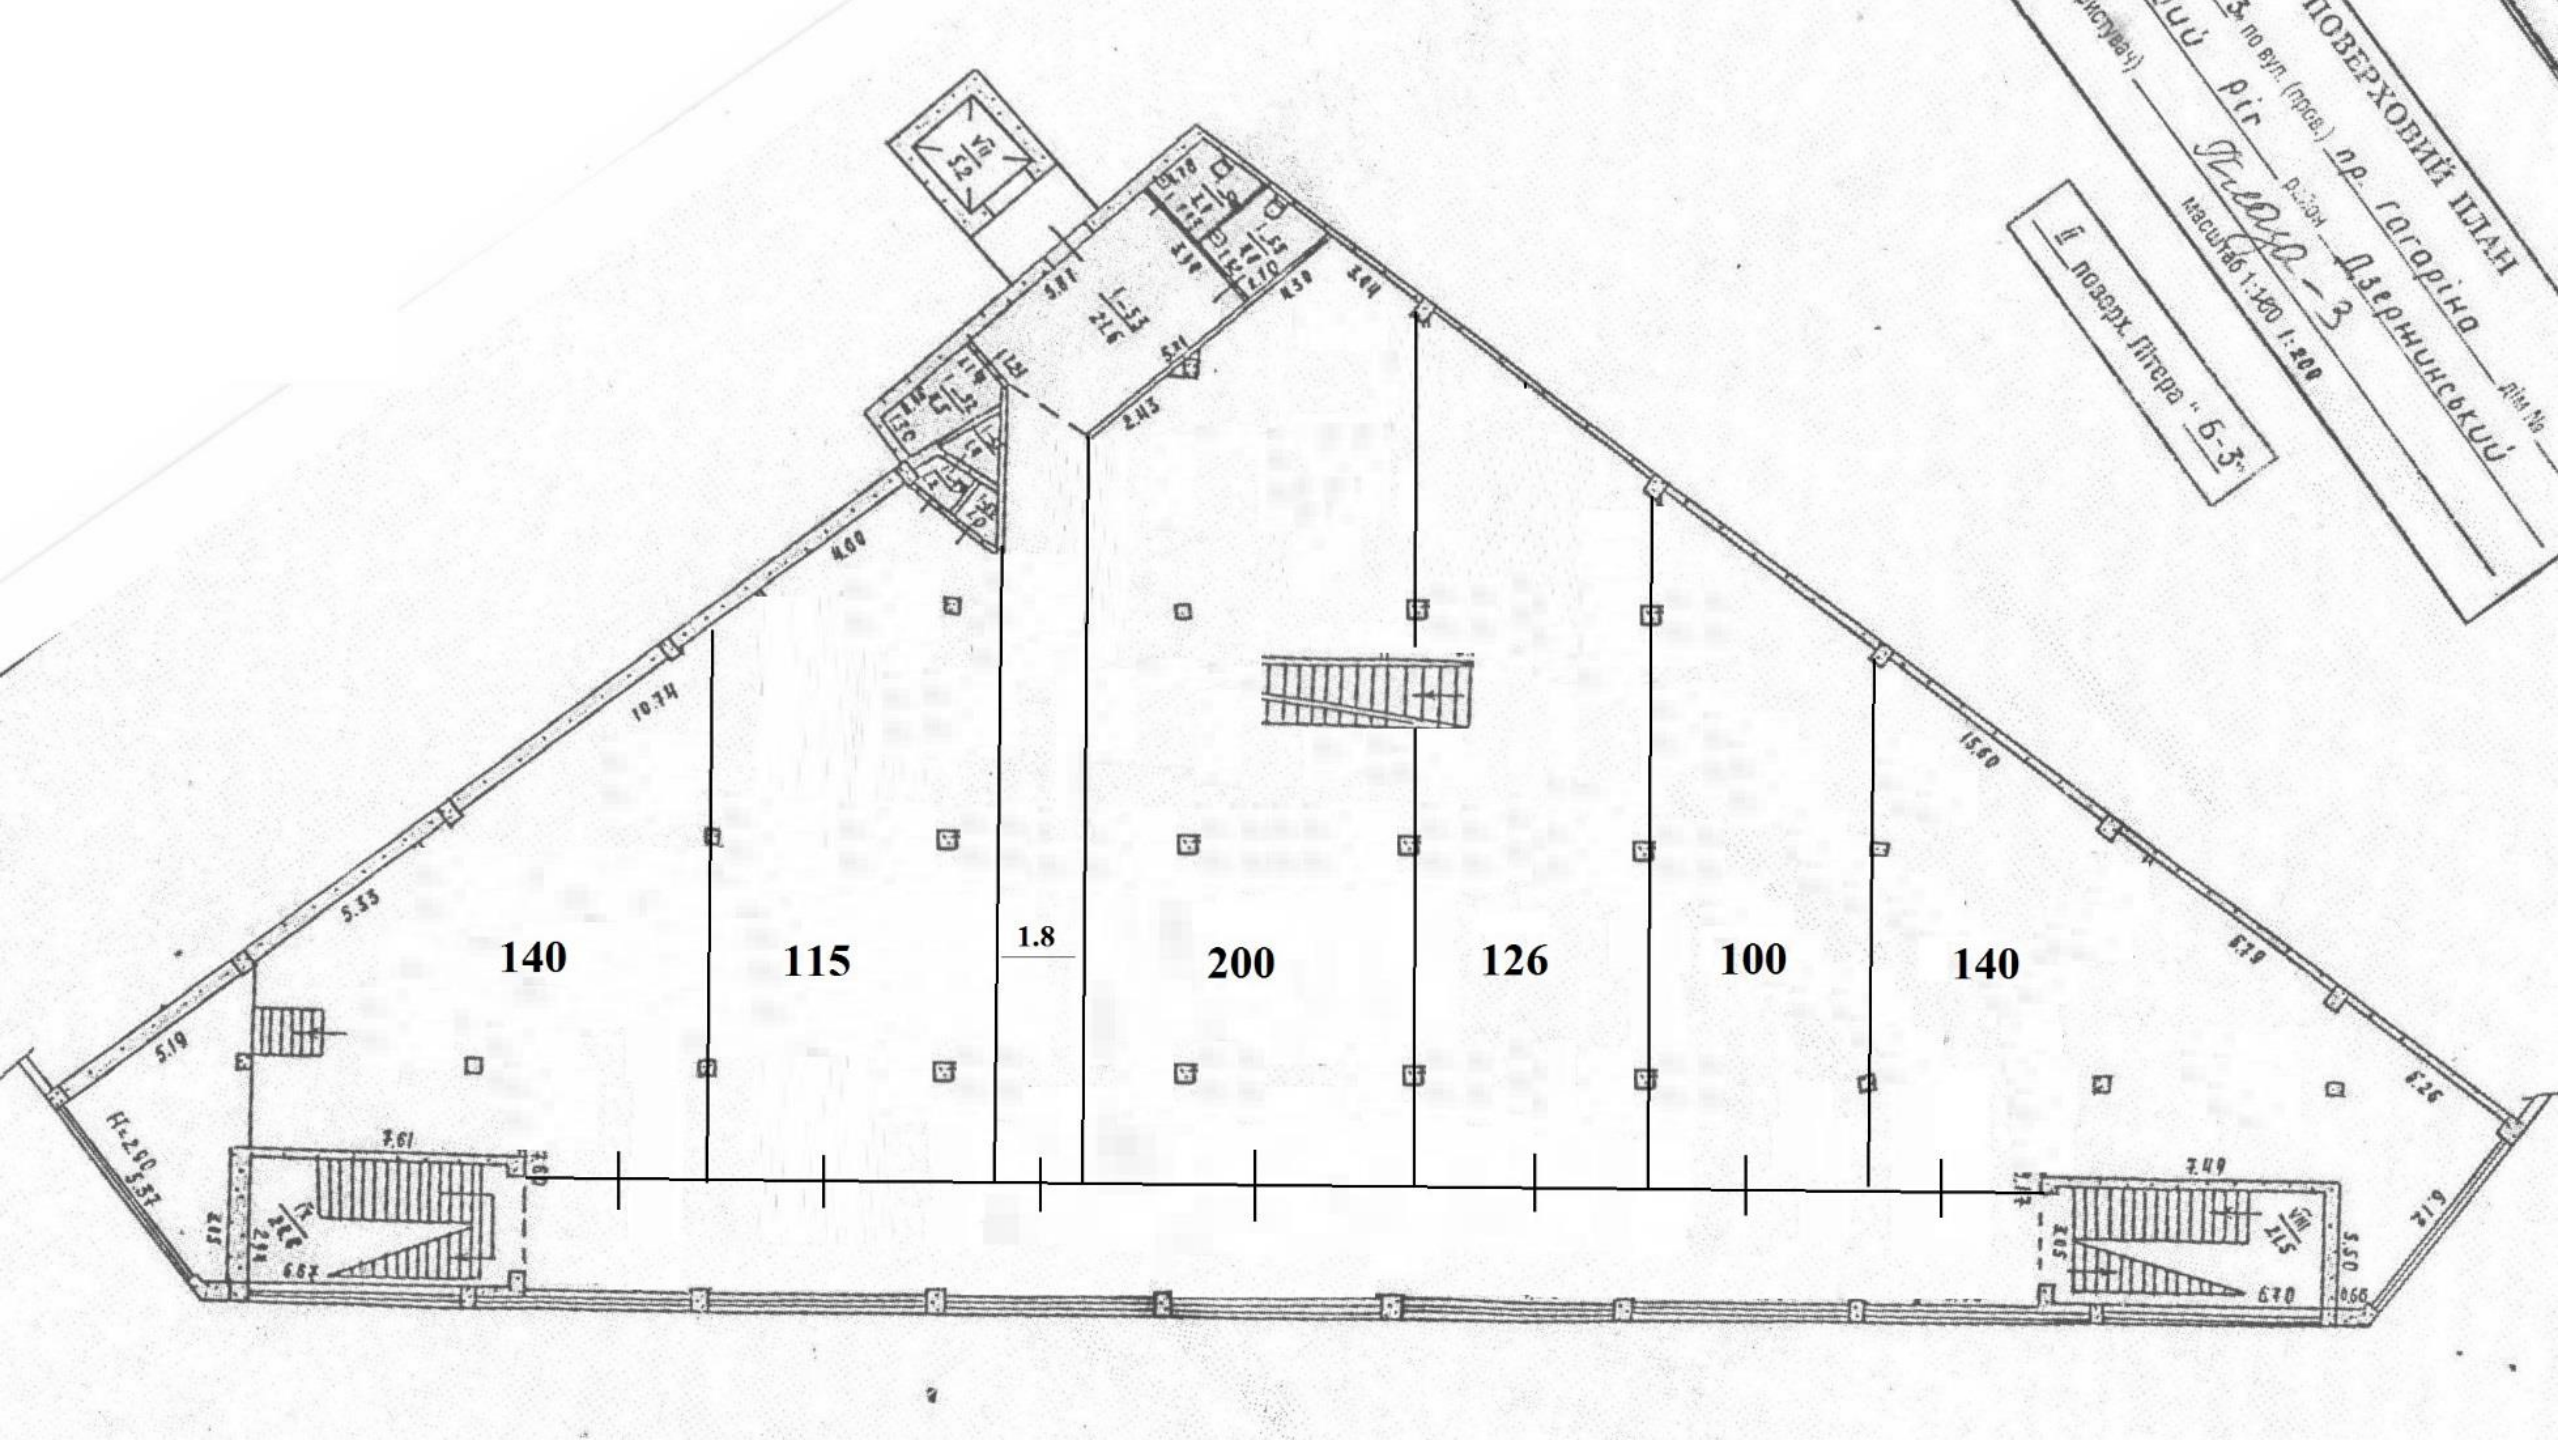


І. Позарк. Літера "Б-3"

ІІІ РІР  
масштаб 1:300 1:200  
по вим. (прое.)  
Дзержинський  
Др. Гагаріна  
ПОВЕРХОВИЙ ПЛАН




2й этаж.

ОБЕРХОВИЙ ПЛАН  
по вул. (прас.) Др. Гагаріна  
Річ. Дзержинський  
Літ. № 3  
масштаб 1:200 1:200  
5 поверх. Літера "Б-3"

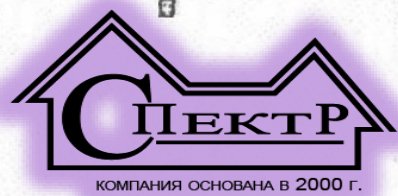

2 этаж Аренда 1037 кв.м

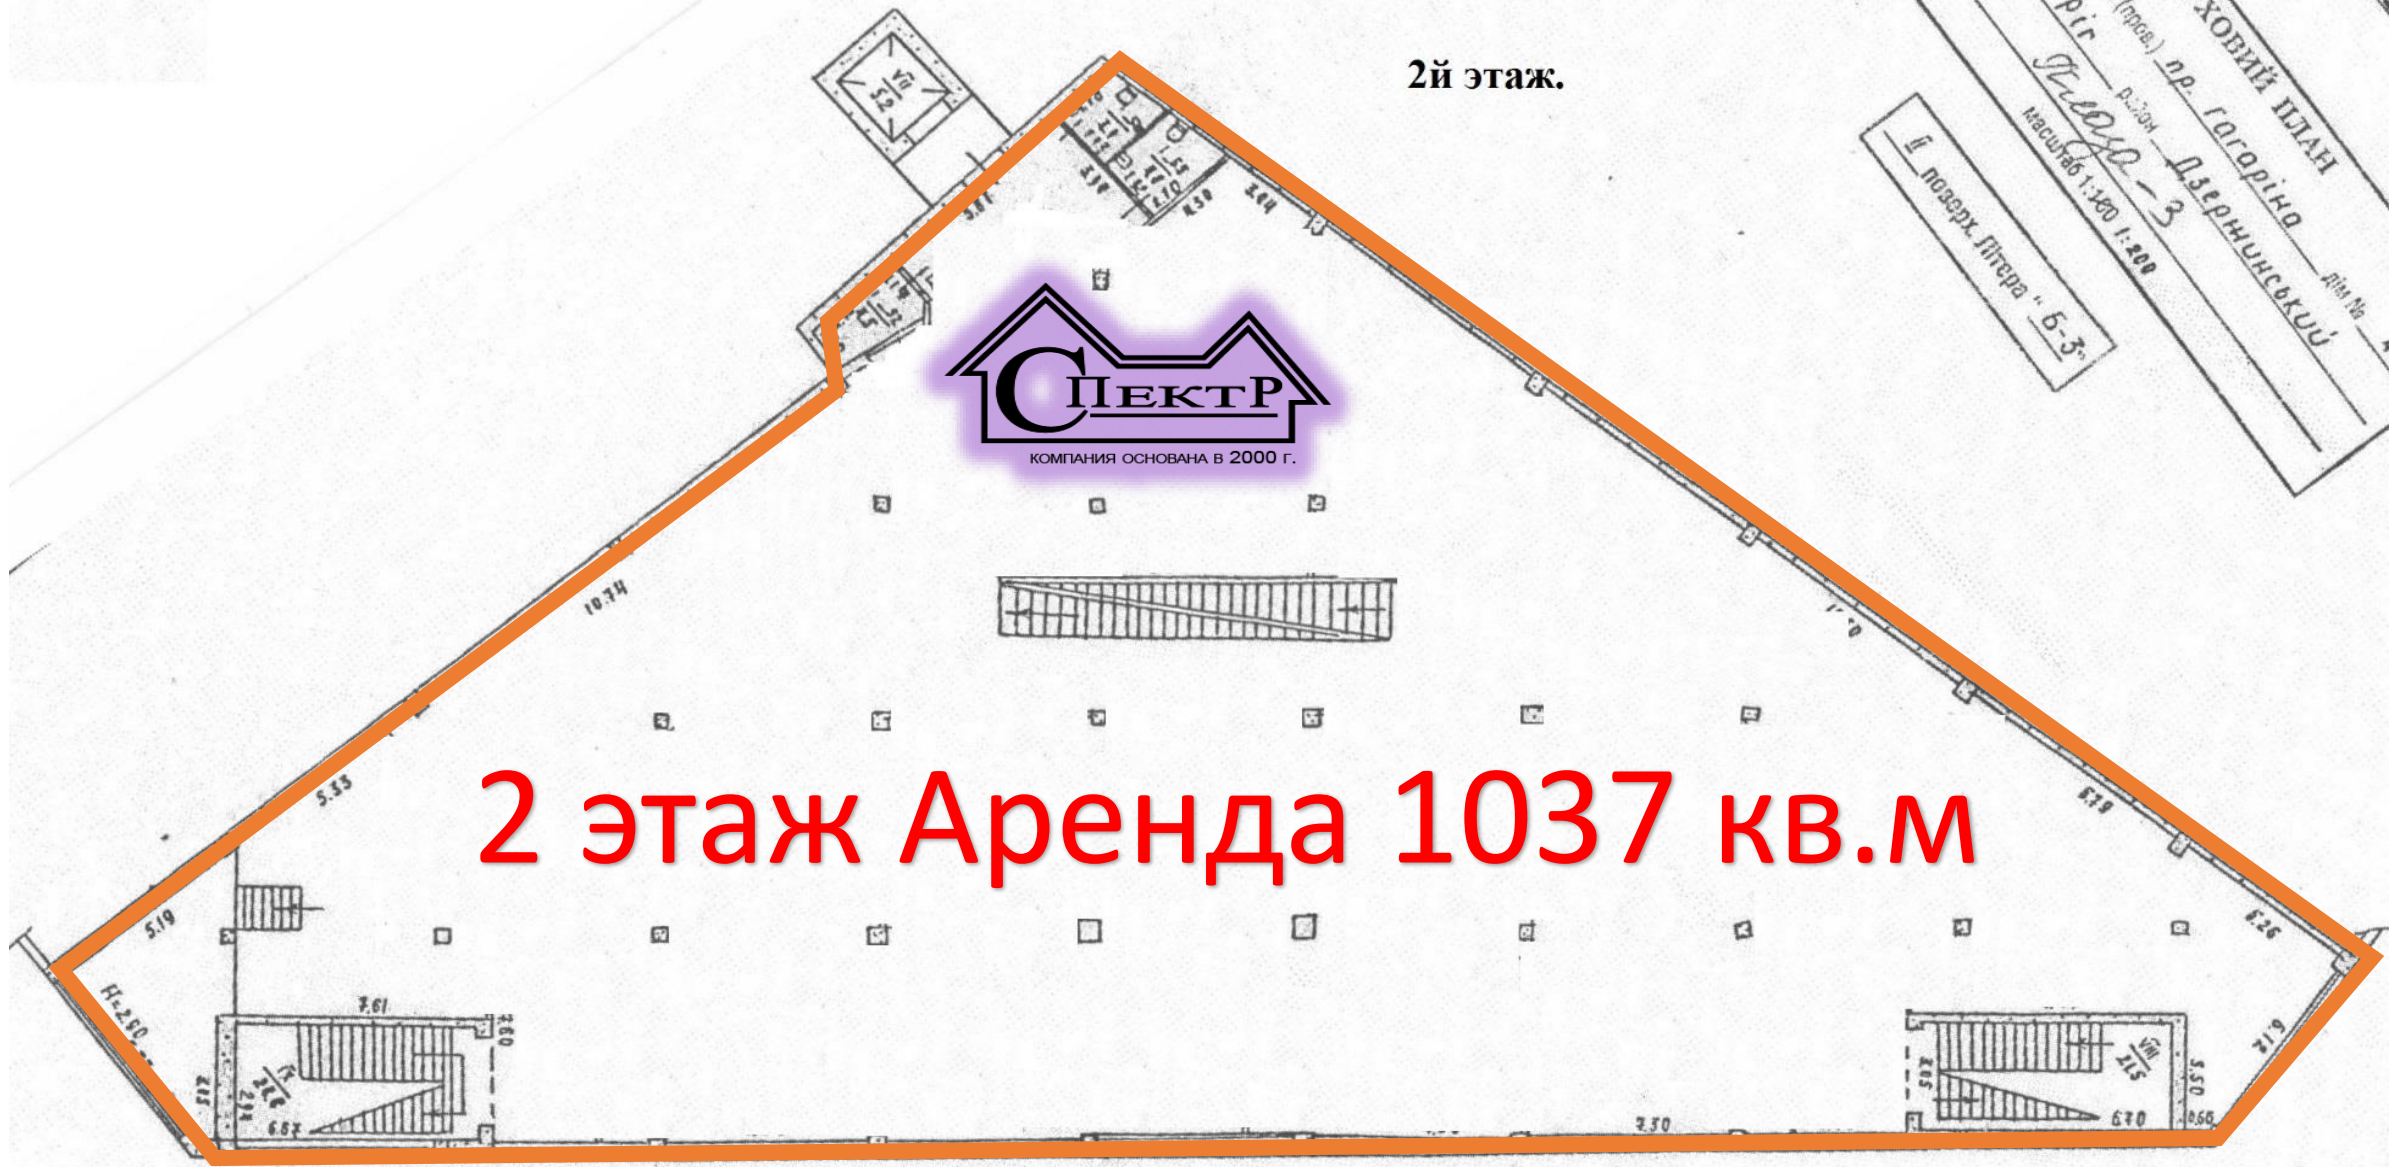





# ЦОКОЛЬ



**750 кв.м.**

**АРЕНДА**

**ЗОЛОТО  
УКРАИНЫ  
242 м<sup>2</sup>**

**Вид с улицы на ассортимент товара**



# третий этаж



Фитнес Клуб  
Сад

КИБЕР Клуб  
Виртуальной Реальности







**СПЕКТР**  
КОМПАНІЯ ОСНОВАНА В 2000 Г.

Гуртово-роздрібна  
крамниця "Квіти"

АТБ-Маркет №326  
Плаза-2  
Плаза-1  
Студія краси НоваЯ

КредитКафе  
3 сімки  
Ломбард "Капітал"  
Суши-бар Лосось  
Територія  
Велопарковка  
проспект Гагаріна  
проспект Гагаріна  
проспект Гагаріна  
«Файно-43»  
Кафе "Подземка"  
Франс.уа  
Ваша готівочка  
Укрпошта  
МакДональдз  
Коста ліцца  
Vodafone  
Еко-лавка  
Хінкальня  
Sushi master  
Family кафе  
ПриватБанк  
Вікна люкс  
БТА БАНК  
Марія салон  
вечірніх суконь  
Алло  
Аврора  
Шиномонтаж  
Ювелірний Д  
ZARIN  
Салон краси Корне  
Текстиль  
Бургерна "Habibi"  
ГРУША кафе  
ГРУША Georgia  
Точка присутствия  
ПУМБ – Банкомат...  
COFFEE DAY  
ЄВРОСТИЛЬ  
МАГАЗИН  
Велопарковка  
to studio  
ite dragon  
талі  
48A